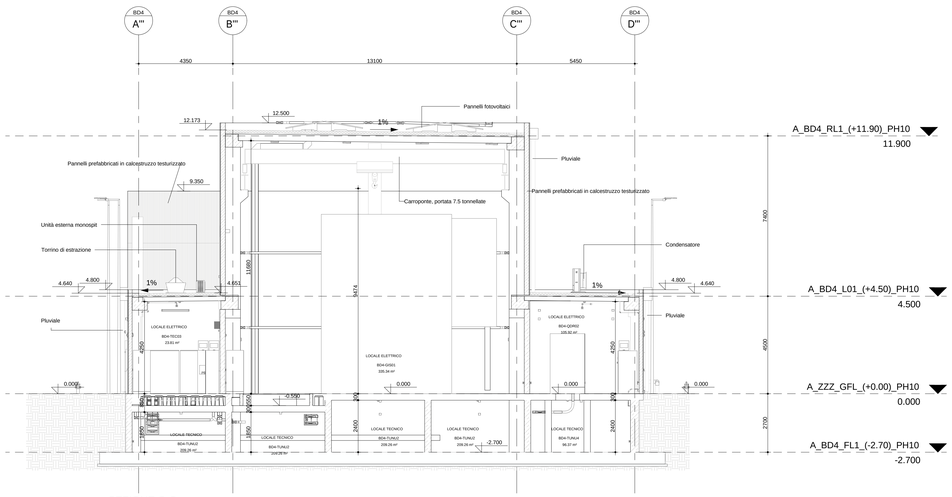


SEZIONE C-C
1:100

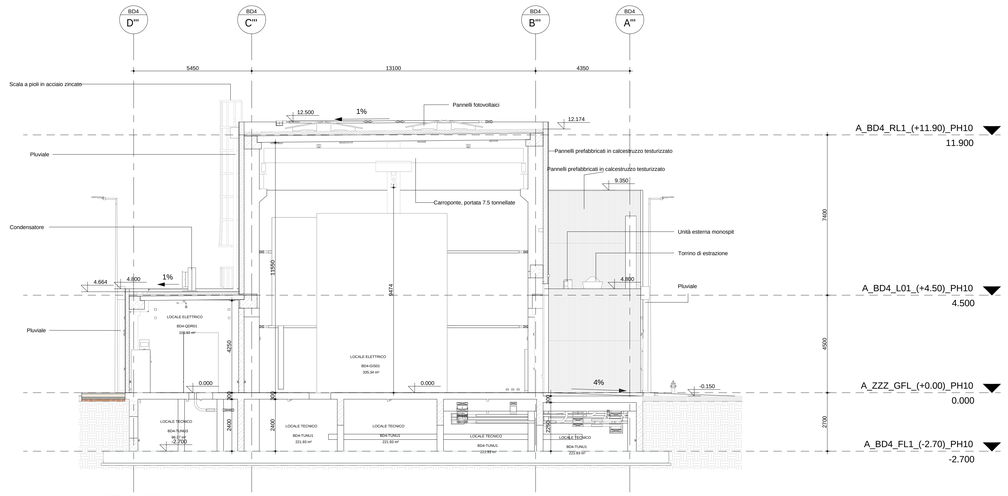


SEZIONE B-B
1:100

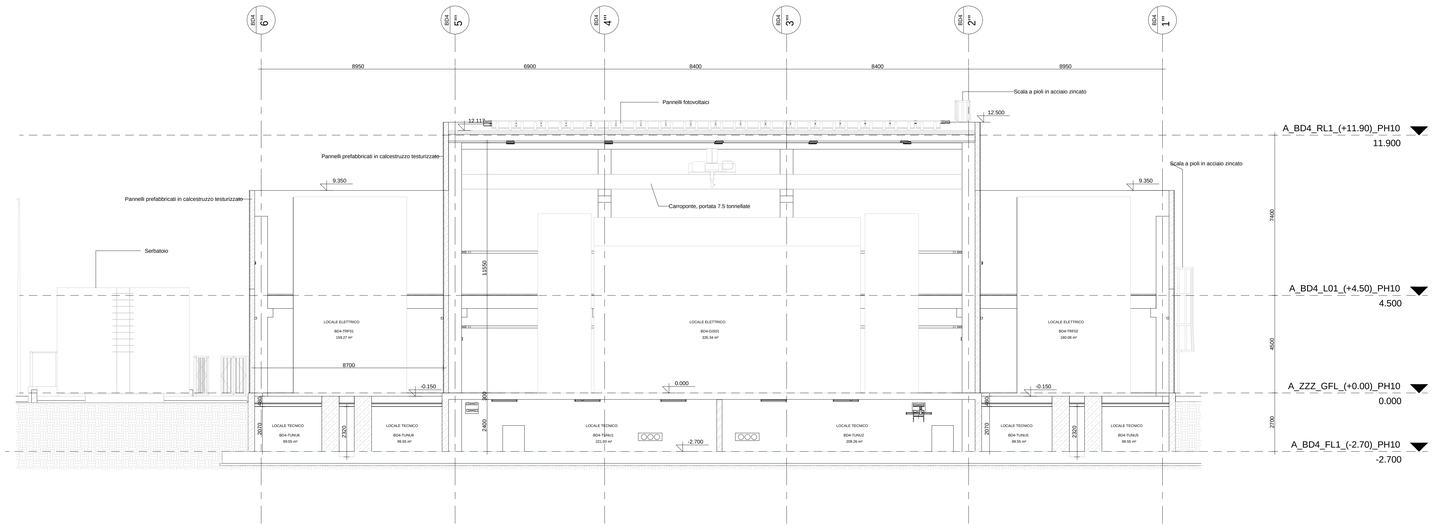


SEZIONE A-A
1:100

## LEGENDA GENERALE

- Blocchi di Calcestruzzo
- Calcestruzzo prefabbricato
- Calcestruzzo argilla espansa
- Pannelli prefabbricati in CLS alleggerito con taglio termico
- Isolamento ad alta density
- Parete con sottostruttura metallica e lastre in cartongesso
- Parete divisoria in grigliato
- Pilastro in calcestruzzo armato
- Porta singola
- Porta doppia
- Porta girevole
- Porta ascensore
- Simbolo disabile
- Pluviale acqua piovana (PN Ø 150)
- Ghiaia

## ETICHETTA LOCALE — CODICE LOCALE

Nome Locale ITA

Codice locale

Area *(mq)*

**CODICE EDIFICIO**
**DC01** : DATA CENTER N° 1
**DC2** : DATA CENTER N°2
**03** : EDIFICIO UFFICI
**04** : SOTTOSTAZIONE

**NUMERO PROGRESSIVO LOCALE**
**1**
**2**
**3**
**. . .**

BD1-DEP01

**CODICE DEL LOCALE**
**SIC** : CONTROLLO ACCESSI
**DEP** : DEPOSITO
**DIS** : DISIMPEGNO
**UFF** : UFFICIO

*consultare il pGI per l'elenco completo*

**PIANO**
**0** : PIANO TERRA
**1** : PIANO PRIMO
**2** : SECONDO PIANO
**3** : COPERTURA
**P** : PIATTAFORMA GRUPPI FRIGO

Il presente elaborato è valido solo in coordinamento con tutte le altre discipline specialistiche con le quali deve essere verificata la conformità. Tutte le misure ed eventuali variazioni rispetto al presente elaborato devono essere verificate in cantiere.
This plan only valid in connection & coordination with the plans of all other Specialist disciplines, and must be checked for conformity with these plans. Deviations in dimensions must be clarified with the site management.

CLIENT / COMMITTENTE:

Data4
SMART & SCALABLE DATA CENTERS

Project Name / Progetto:
**DATA CENTER MIL01 VITTUONE**

Location / Indirizzo progetto:
**Via Giovanni Pascoli Vittuone (MI)**

## DESIGN TEAM / TEAM DI PROGETTO

CONSULTING DESIGNER / PROGETTISTA
Arch. Daniele De Bettin
DBA S.p.A.
Viale Liguria 24, Milano (MI)
Ordine degli Architetti di Milano e Provincia n. 10000 Daniele De Bettin Architetto

STRUCTURAL DESIGN / PROGETTO STRUTTURE
Ing. Diego Serafini
DBA S.p.A.
Viale G. G. Felissent 20D, Villorba (TV)

MEP DESIGN / PROGETTO IMP. MECCANICI ED ELETTRICI
Ing. Sacha Buselli
DBA S.p.A.
Via Natale Battaglia 10, Milano (MI)

CLIENT / COMMITTENTE
Thomas Camille De Colle
Data4 Lombardia S.p.A.
P.zza Eleonora Duse 2, 20122 Milano (MI)

COORDINATION / COORDINAMENTO
PM - *Gianluca Bonadeo*
BIM Manager - *S. Di Biase*
BIM Coordinator - *R. Sodano*

INTEGRATED DESIGN / PROGETTAZIONE COORDINATA:

DBA
Azienda certificata **ISO 9001:2015**
RINA n.5523/01/S IQNet n.IT-11510
Sede legale:
Via Cadorna, 39
35043 S. Stefano di Cadore (BL)
tel. +39.0422.850511
Sede secondaria:
Viale Liguria, 24 - 31020
31020 Villorba (TV)
tel. +39.0422.850511

| COMMESSA | FASE PROGETTO | DISCIPLINA | TIPOLOGIA | NUMERO DISEGNO |
|---|---|---|---|---|
| 13030003 | SF0 | ARC | DIS | 90 |

NOTES / NOTE:

| REV | REVISION DESCRIPTION / DESCRIZIONE REVISIONE | DATE |
|---|---|---|
| R1 | AGGIORNAMENTO | 10/10/2025 |
| R0 | EMISSIONE RIBA 2 | 20/08/2024 |

Client / Committente: Data4 Lombardia S.p.A. - P.zza Eleonora Duse 2, 20122 Milano (MI)

Object / Oggetto:
BD4
HVSS
Sezioni

DRAWING TITLE / DIMENSIONE: 13030003
SCALE / SCALA: 1:100
DRAWN / DISEGNATO: SCA
CHECKED / CONTROLLATO: APO
APPROVED / APPROVATO: DDB

FILE NAME / NOME FILE:

PROPERTY OF DBA PRO. S.p.A. NON UTILIZZABILE O REPLICABILE (ANCHE IN PARTE) SENZA CONSENSO SCRITTO DA PARTE DI DBA PRO.